


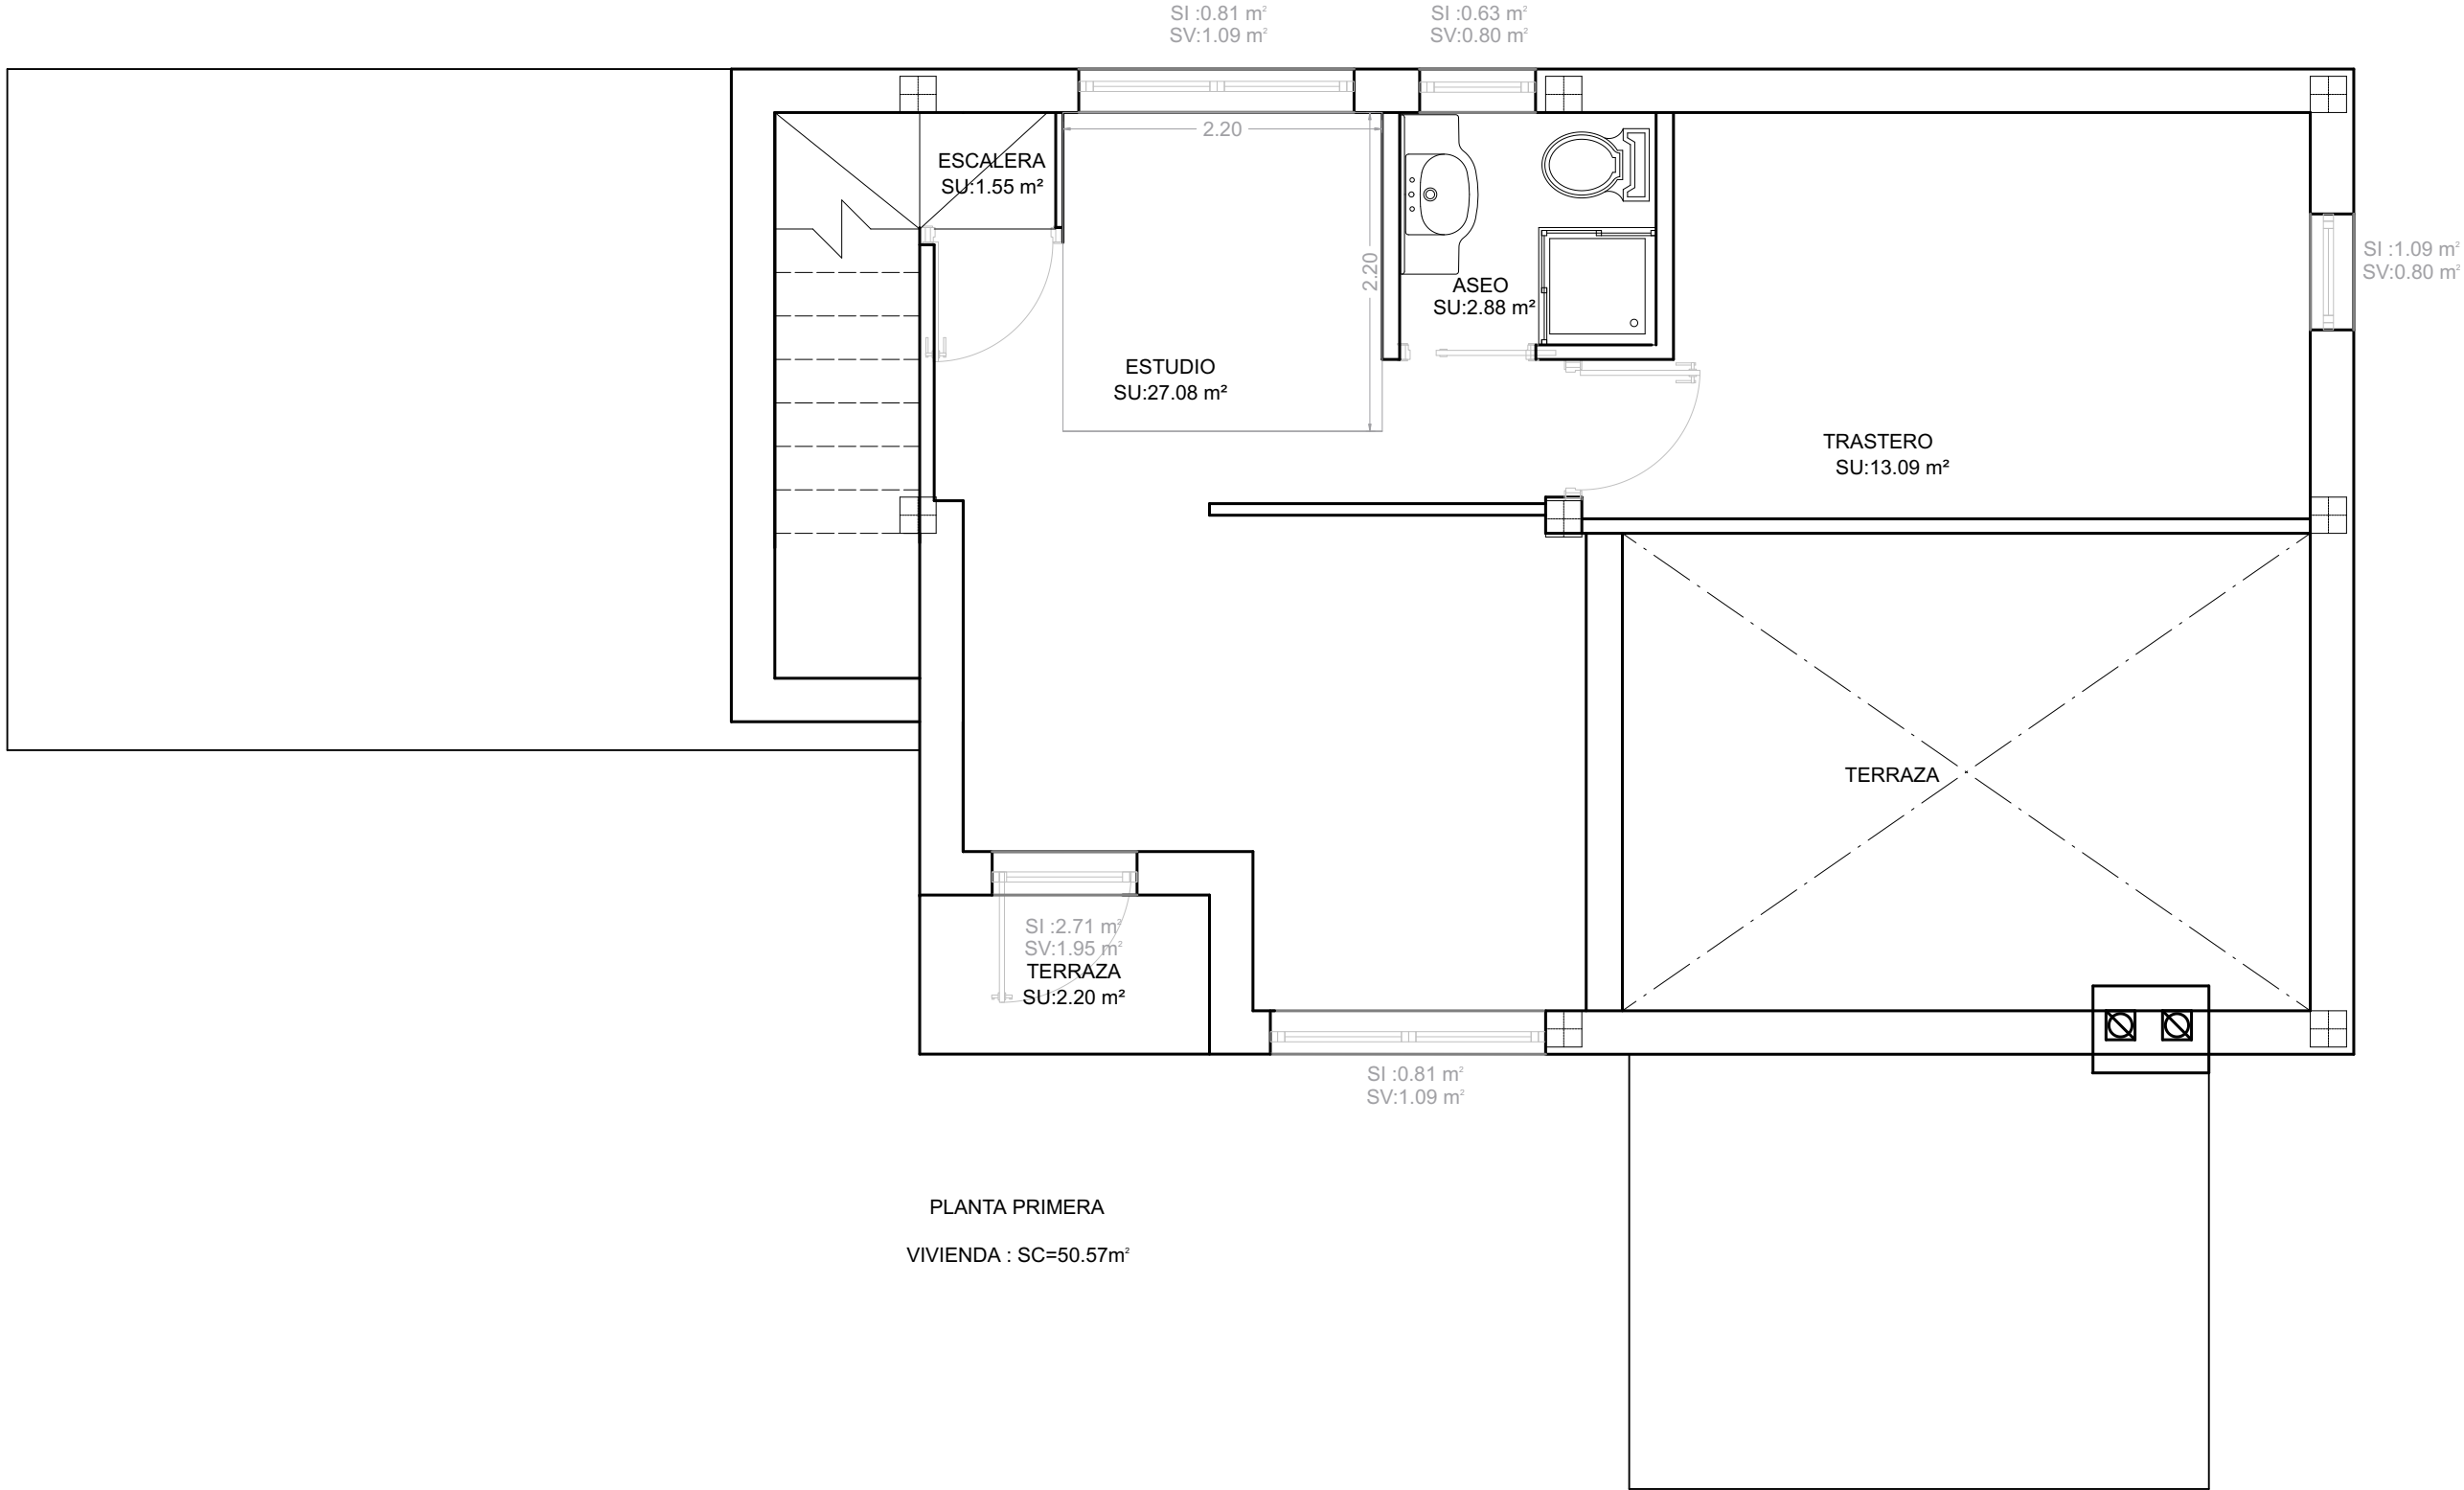

PLANTA PRIMERA
VIVIENDA : SC=50.57m²

PROYECTO BÁSICO DE VIVIENDA UNIFAMILIAR AISLADA EN:

PLANO: PLANTA 1ª

PROMOTOR
x

ARQUITECTO: x
Nº COL.G. x

HOJA
04

ESCALA
1/50

HOJA
OCTUBRE 2024