


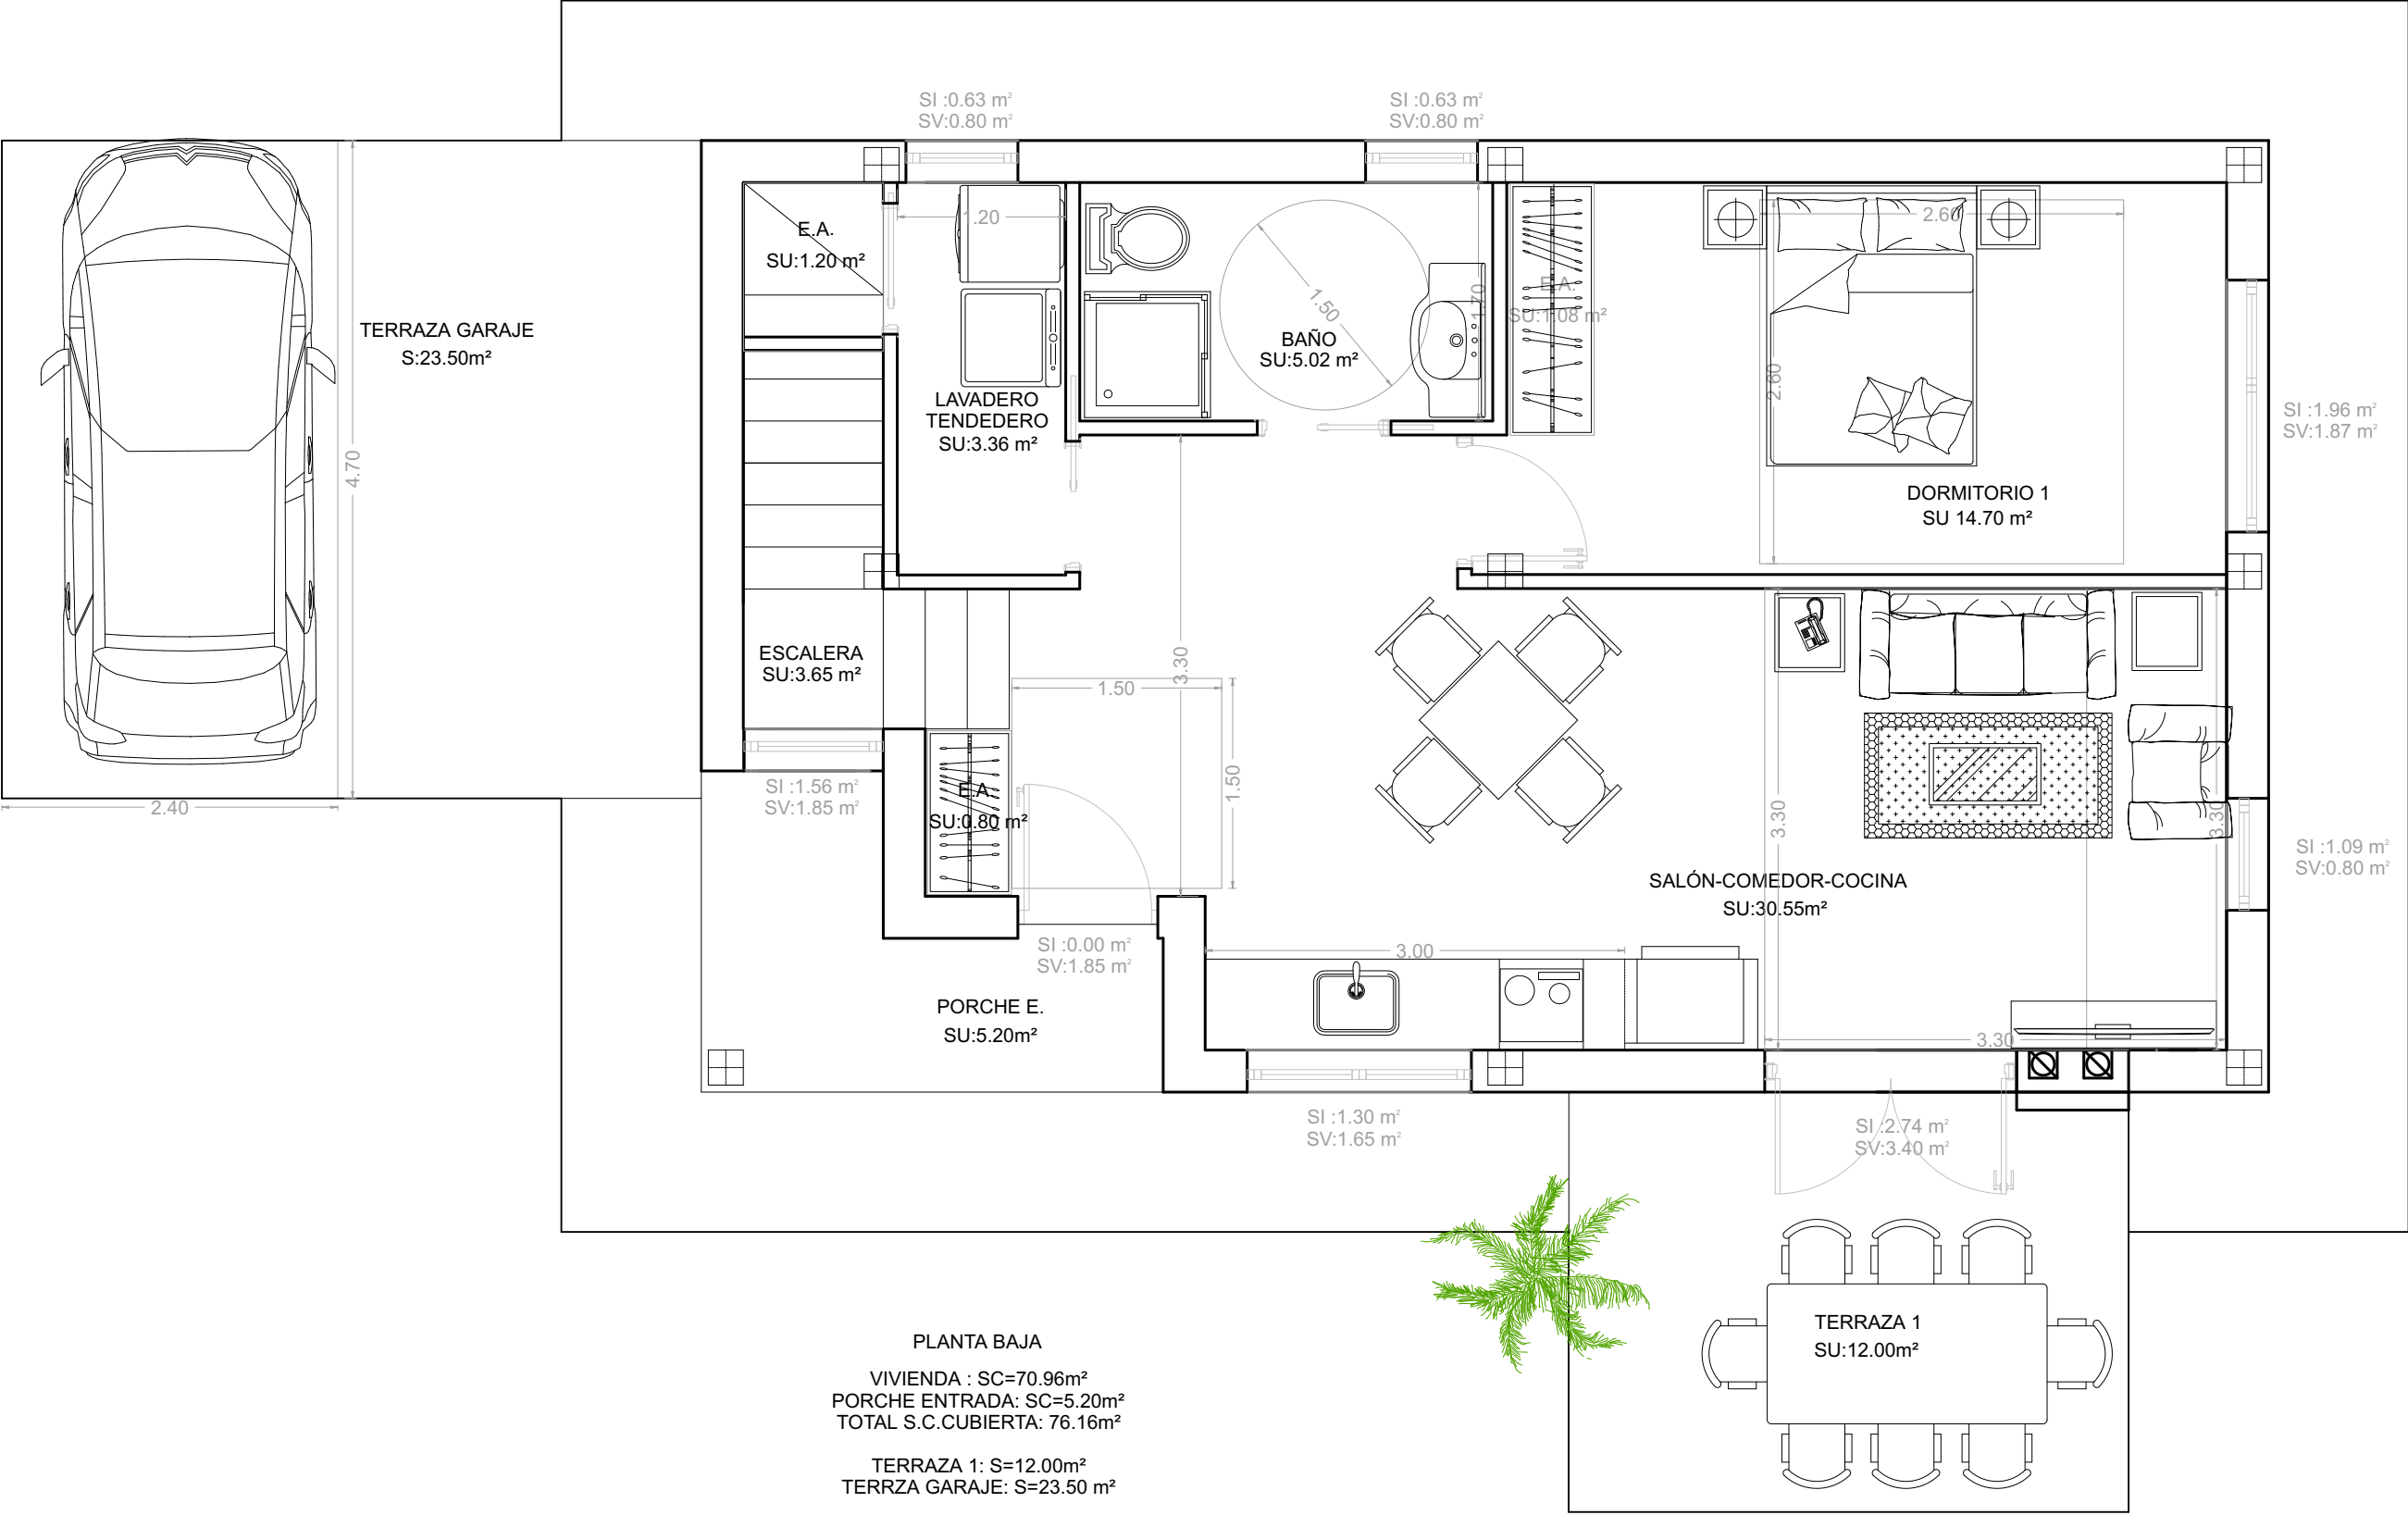

PLANTA BAJA

VIVIENDA : SC=70.96m²

PORCHE ENTRADA: SC=5.20m²

TOTAL S.C.CUBIERTA: 76.16m²

TERRAZA 1: S=12.00m²

TERRZA GARAJE: S=23.50 m²

TOTAL OCUPADA: 111.66m

PROYECTO BÁSICO DE VIVIENDA UNIFAMILIAR AISLADA EN:

PLANO: PLANTA BAJA

PROMOTOR

ARQUITECTO: x

Nº COLG. x

HOJA

ESCALA

HOJA

OCTUBRE 2024

x

04

1/50